


甲賀都市計画 貴生川西内貴土地区画整理事業

縮尺 1:1200 (A3)

換地処分後の地番図

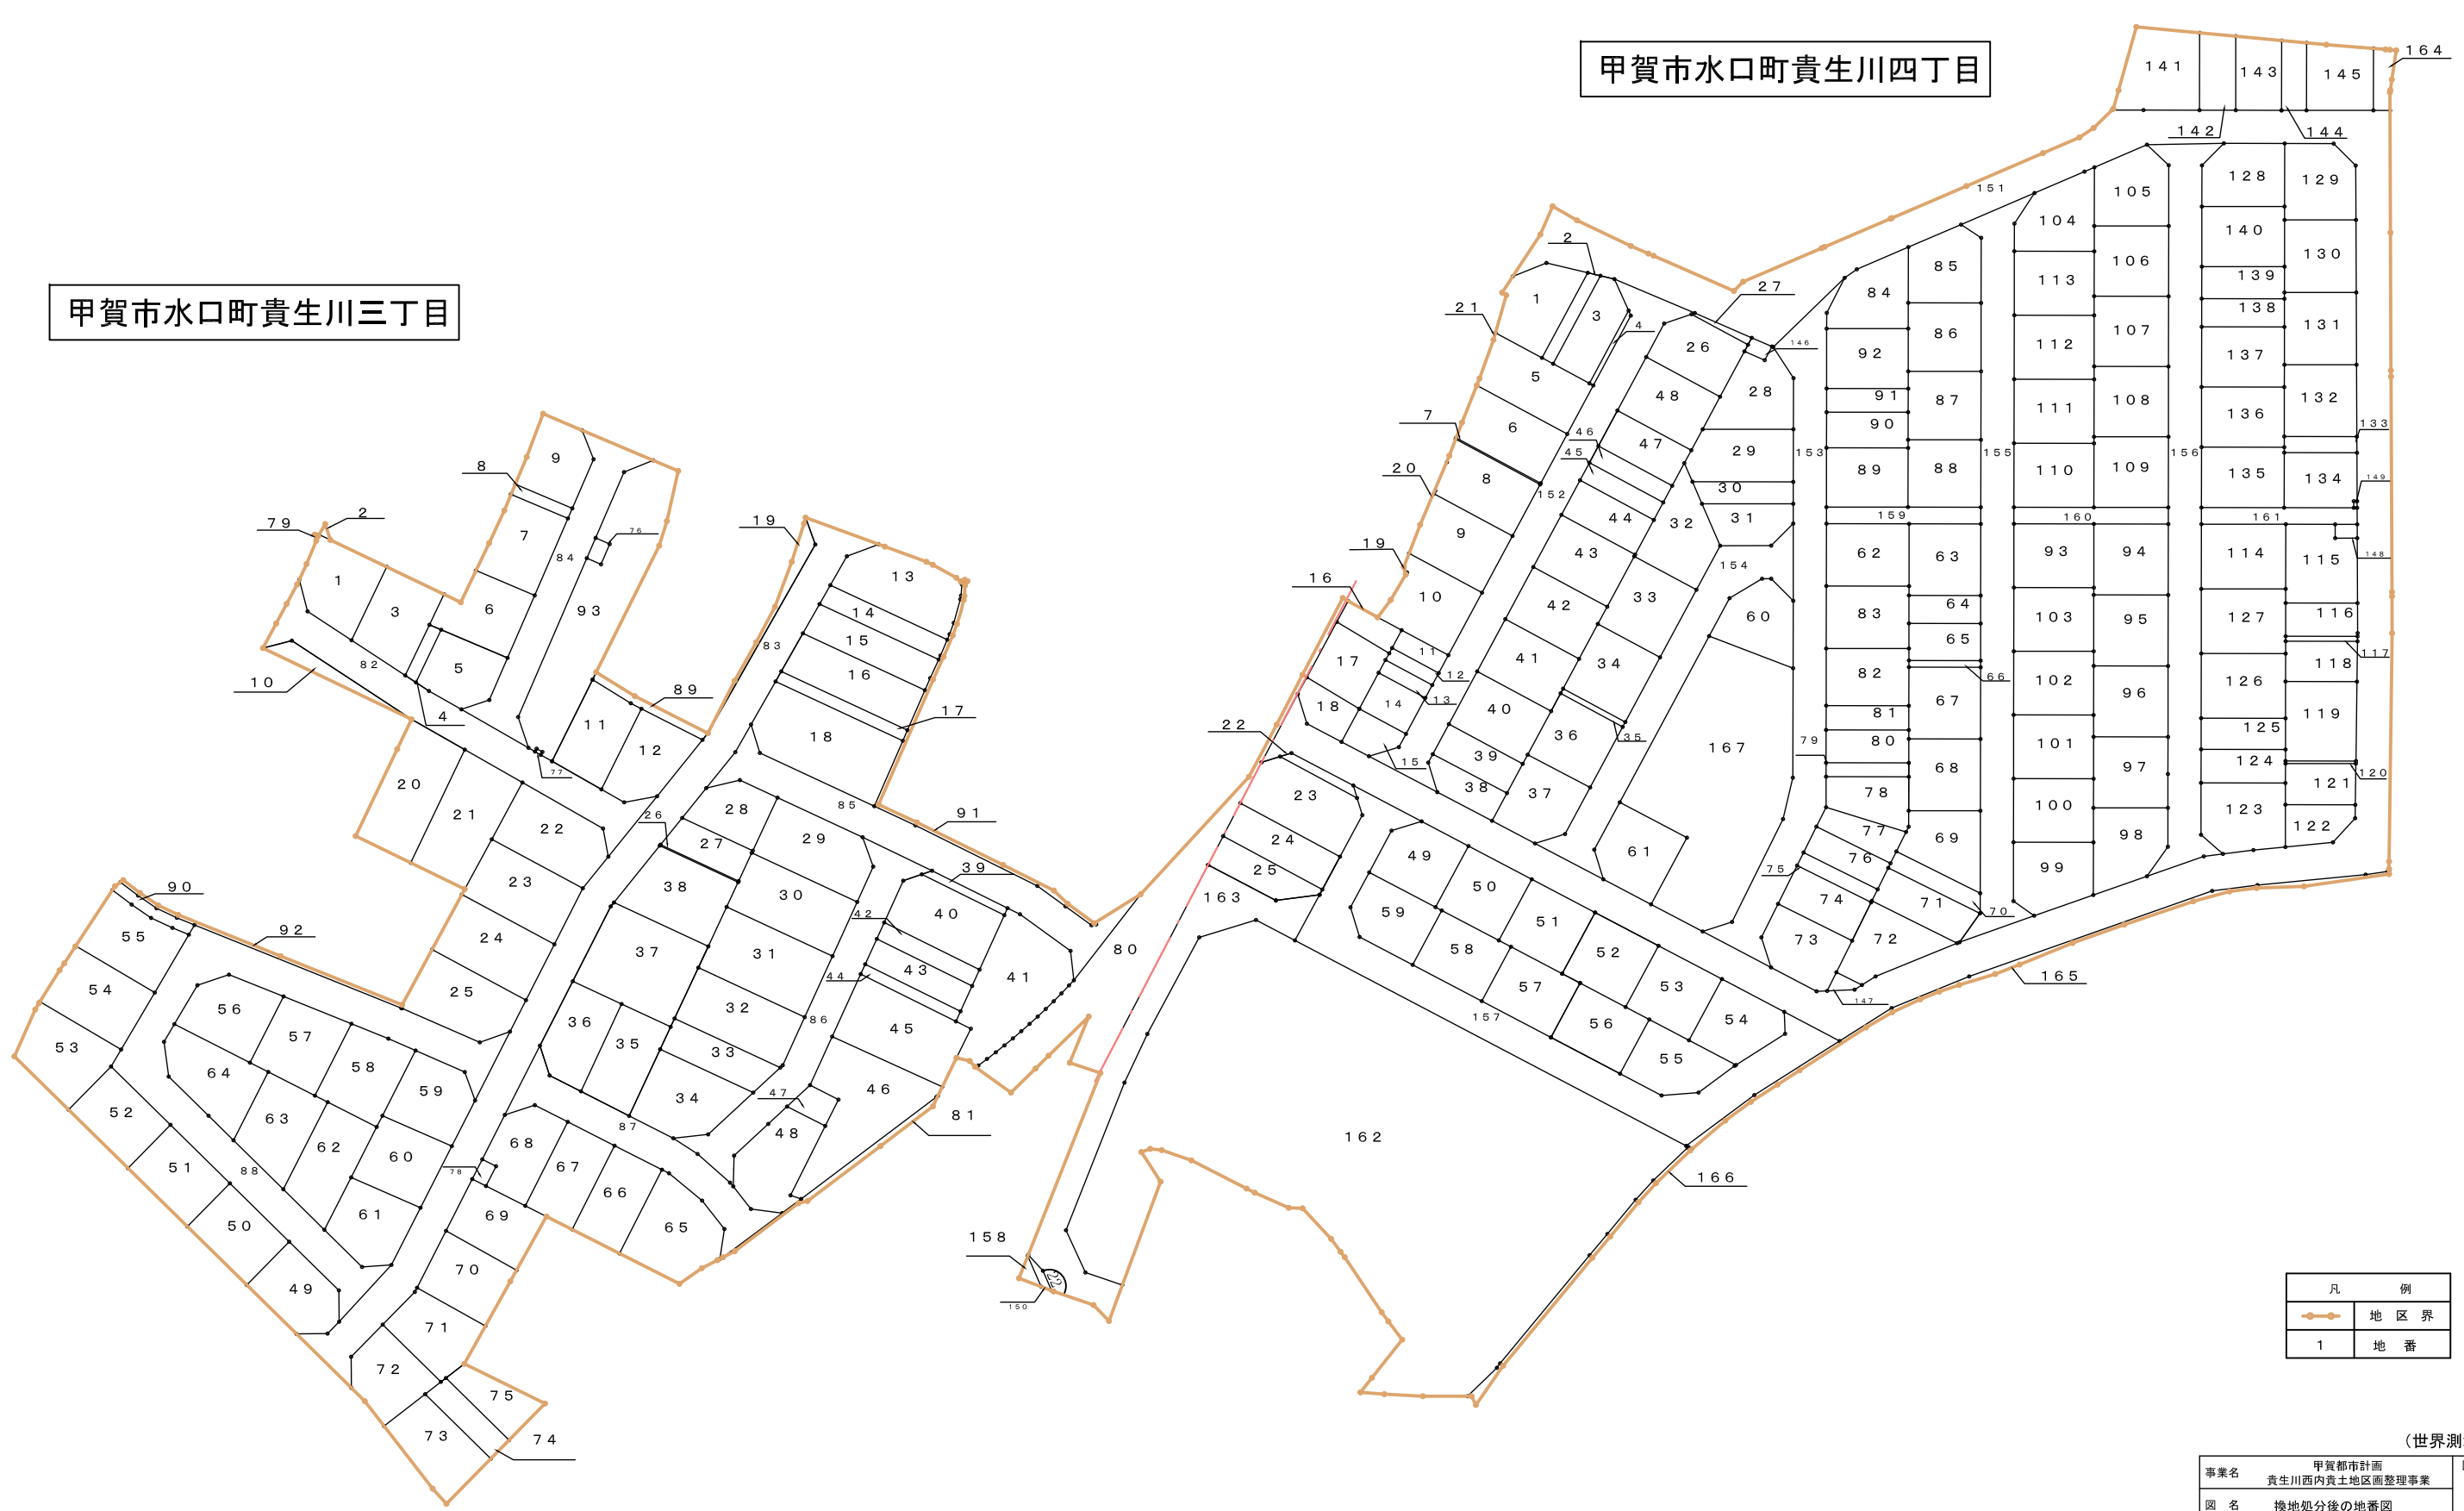

甲賀市水口町貴生川四丁目

甲賀市水口町貴生川三丁目

凡	例
—●—	地区界
1	地番

(世界測地系)

事業名	甲賀都市計画 貴生川西内貴土地区画整理事業	図面番号
図名	換地処分後の地番図	
測量 設計	平成年月日	株式会社 新洲
貴生川西内貴土地区画整理組合		